


# RZUT PARTERU- WYPOSAŻENIE

## SKALA 1:100

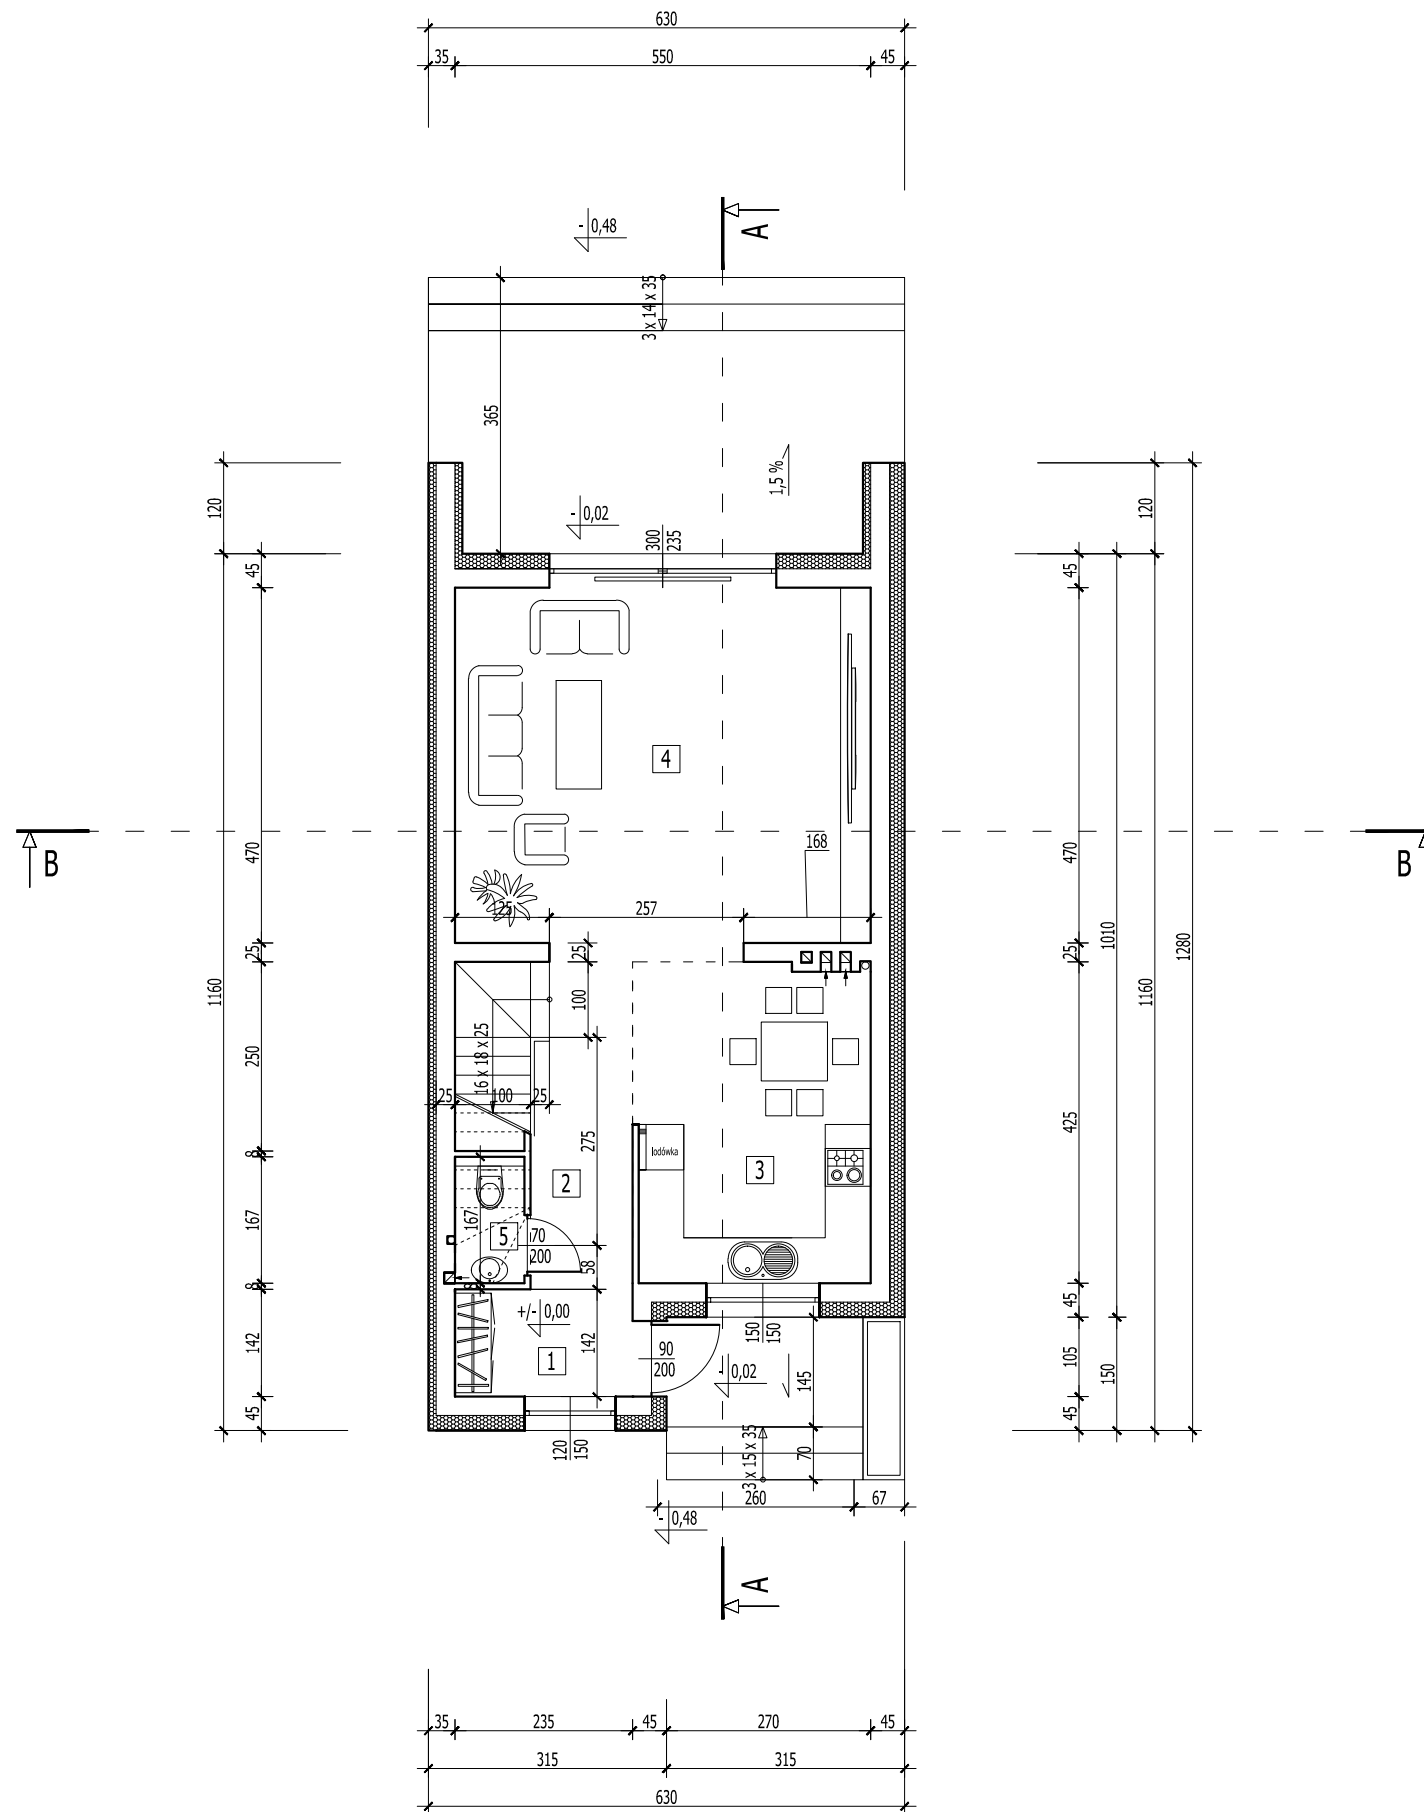

WYKAZ POMIESZCZEŃ- PARTER				
LP.	RODZAJ POMIESZCZENIA	RODZAJ PODŁOGI	POW. PODŁOGI	POW. UŻYTKOWA
			[m <sup>2</sup> ]	POMIESZCZENIA wg PN-ISO 9836:1997 [m <sup>2</sup> ]
<b>BUDYNEK B2</b>				
1.	WIATROŁAP	GRES	3,34	3,22
2.	HOLL	GRES	5,74	5,57
3.	KUCHNIA	GRES	13,25	13,16
4.	POKÓJ DZIENNY	PANELE	25,85	25,54
5.	WC	GRES	1,38	1,31
<b>RAZEM</b>			<b>49,56</b>	<b>48,80</b>

Do obliczenia pow. użytkowej założono wyprawę ścian - tynk gr. 1,5 cm

ROZPATRYWAĆ Z POZOSTALYMI RYS. I OPISEM TECHNICZNYM !

	Firma KUBI                      mgr inż. Krzysztof Bąbol 97-200 Tomaszów Maz.    ul. Ks. Popiełuszki 65	
	BRANŻA: ARCHITEKTURA/KONSTRUKCJE	PROJEKT BUDOWLANY
NAZWA INWESTYCJI	Budowa budynku mieszkalnego jednorodzinnego - B2	
ADRES INWESTYCJI	dz. nr ewid. 902, 903, 904, 905- ob. 13- Smardzewice, gm. Tomaszów Maz.	
INWESTOR	TOMPOL KAPITAL Spółka z ograniczoną odpowiedzialnością, ul. Narwik 17 lok. 38, 01-471 Warszawa	
projektant: konstrukcje	projektant: architektura	
TEMAT: RZUT PARTERU- WYPOSAŻENIE		
DATA: Luty 2021r.	SKALA: 1:100	NR. RYS <b>3.2.</b>

